


Terrain de football

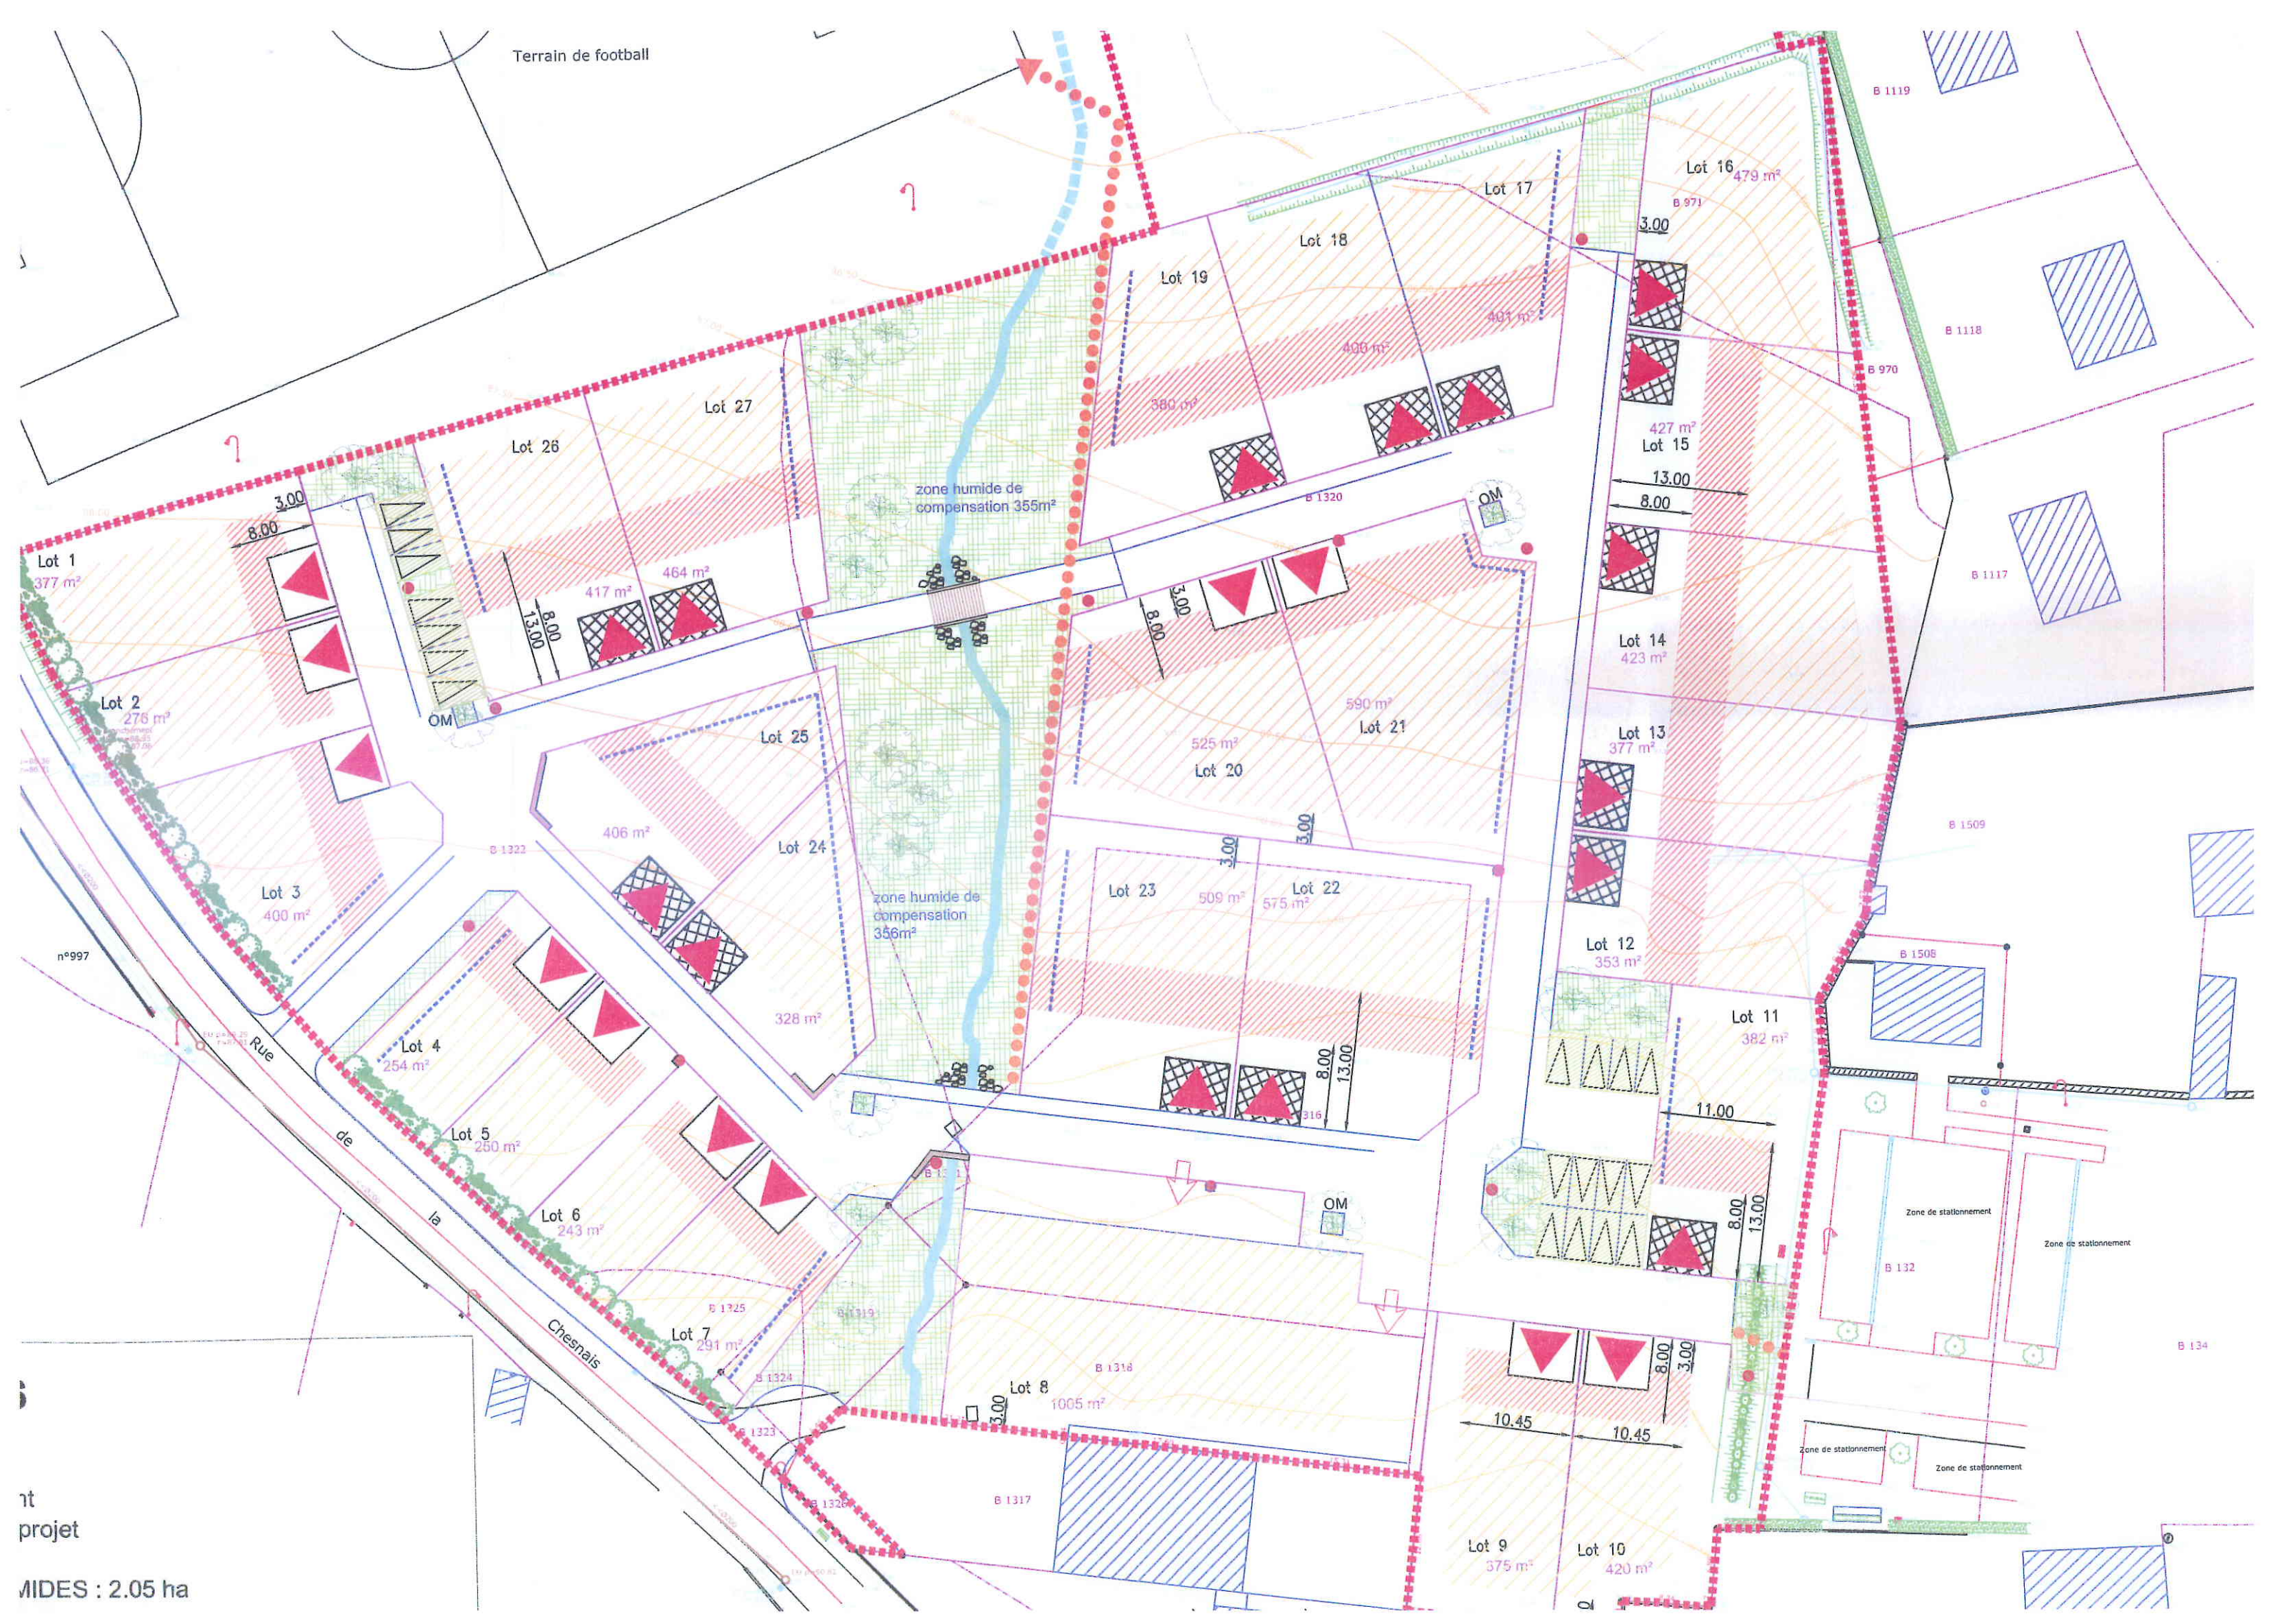

nt
projet
MIDES : 2.05 ha